

COMMUNE DE VINZIER



Enveloppe urbaine

PHASE D'ETUDE

Légendes :

- Actualisation bâtiment depuis 2005 environ
- Potentiels intérieurs
- Extensions
- Contour Enveloppe Urbaine

Surfaces :

- Enveloppe Urbaine: 455 920 m²
- Intérieur Enveloppe Urbaine: 27 166 m²
- Extensions Enveloppe Urbaine: 10 783 m²

MAI 2016



Actualisation
bâtiment depuis
2005 environ



Potentiels intérieurs



Extensions



Contour Enveloppe
Urbaine

Departement de Haute Savoie

COMMUNE DE VINZIER

P
L
A
N

1


P.L.U - REVISION N°1 - Enveloppe urbaine - Sur la Rupe, Vers les Granges

MAI 2016

Ech : 1 / 2500°



Actualisation
bâtiment depuis
2005 environ

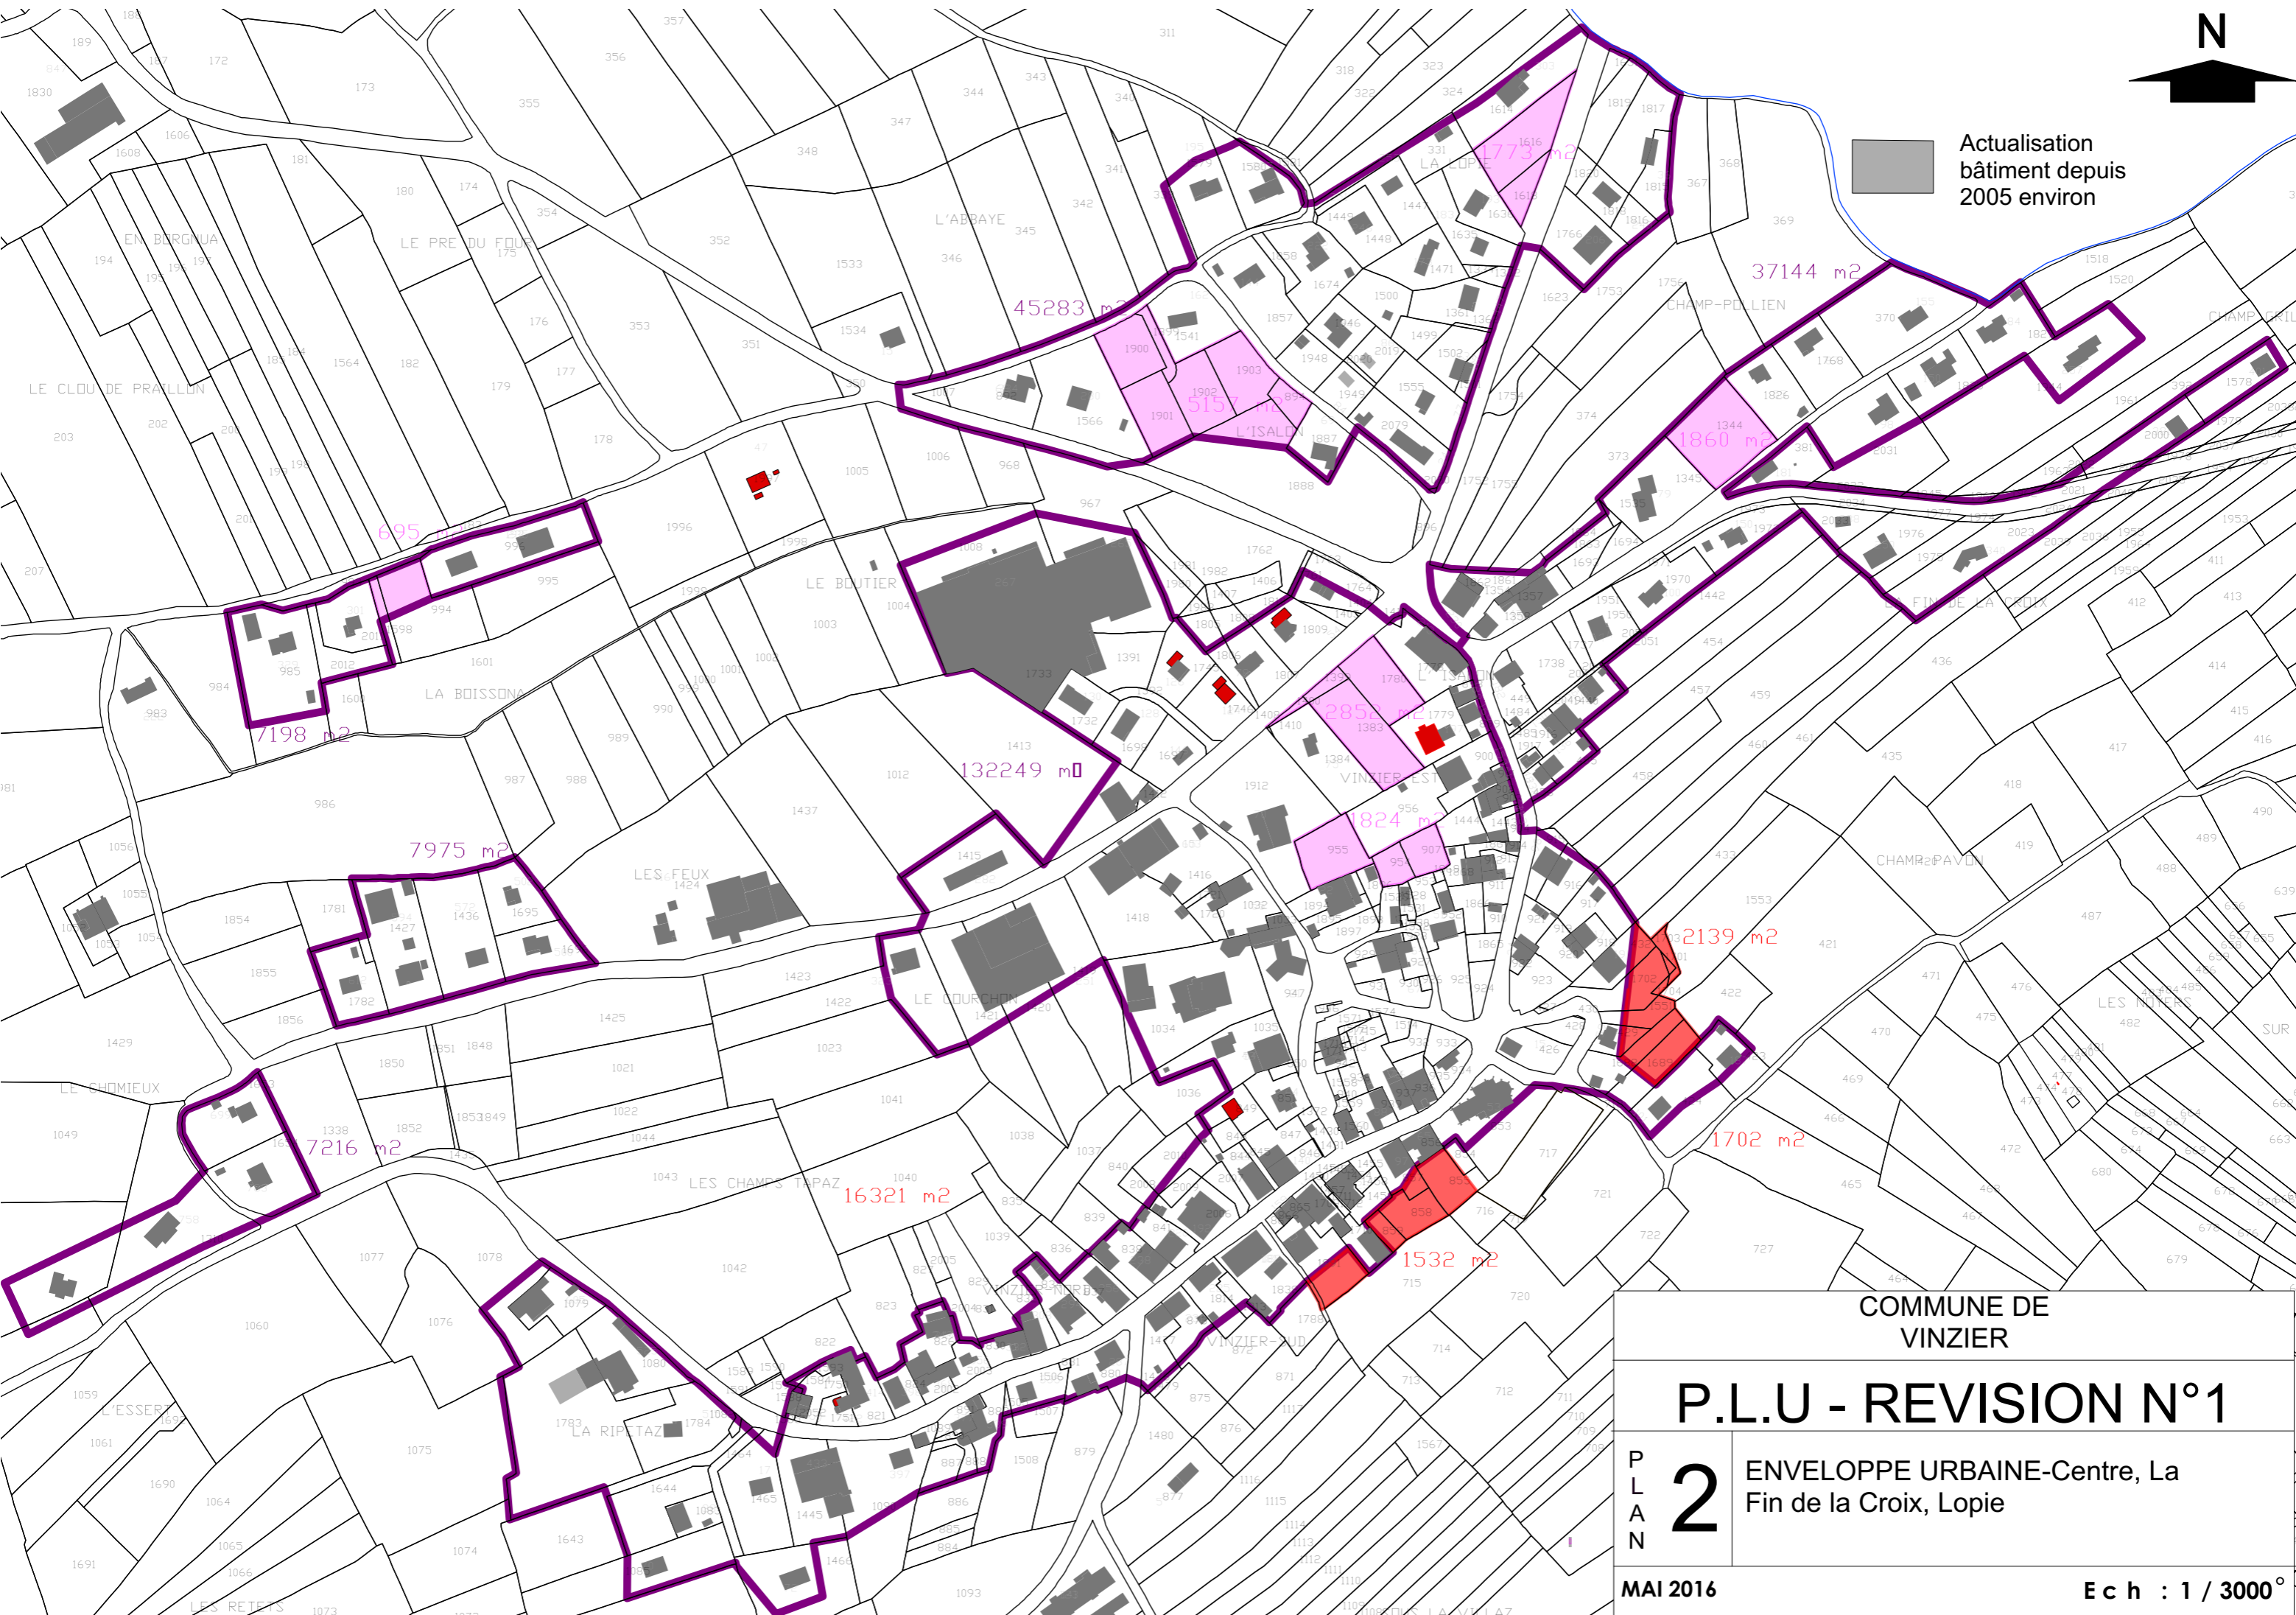

COMMUNE DE
VINZIER

P.L.U - REVISION N°1

P
L
A
N

2

ENVELOPPE URBAINE-Centre, La
Fin de la Croix, Lopie


MAI 2016

Ech : 1 / 3000°



Actualisation bâtiment depuis 2005 environ
 Contour Enveloppe Urbaine

COMMUNE DE VINZIER	
P.L.U - REVISION N°1	
P L A N	<div style="font-size: 2em; font-weight: bold; text-align: center; margin-right: 10px;">3</div> ENVELOPPE URBAINE - Chez les Girard, La Fin de Thery
MAI 2016	Ech : 1 / 2500°

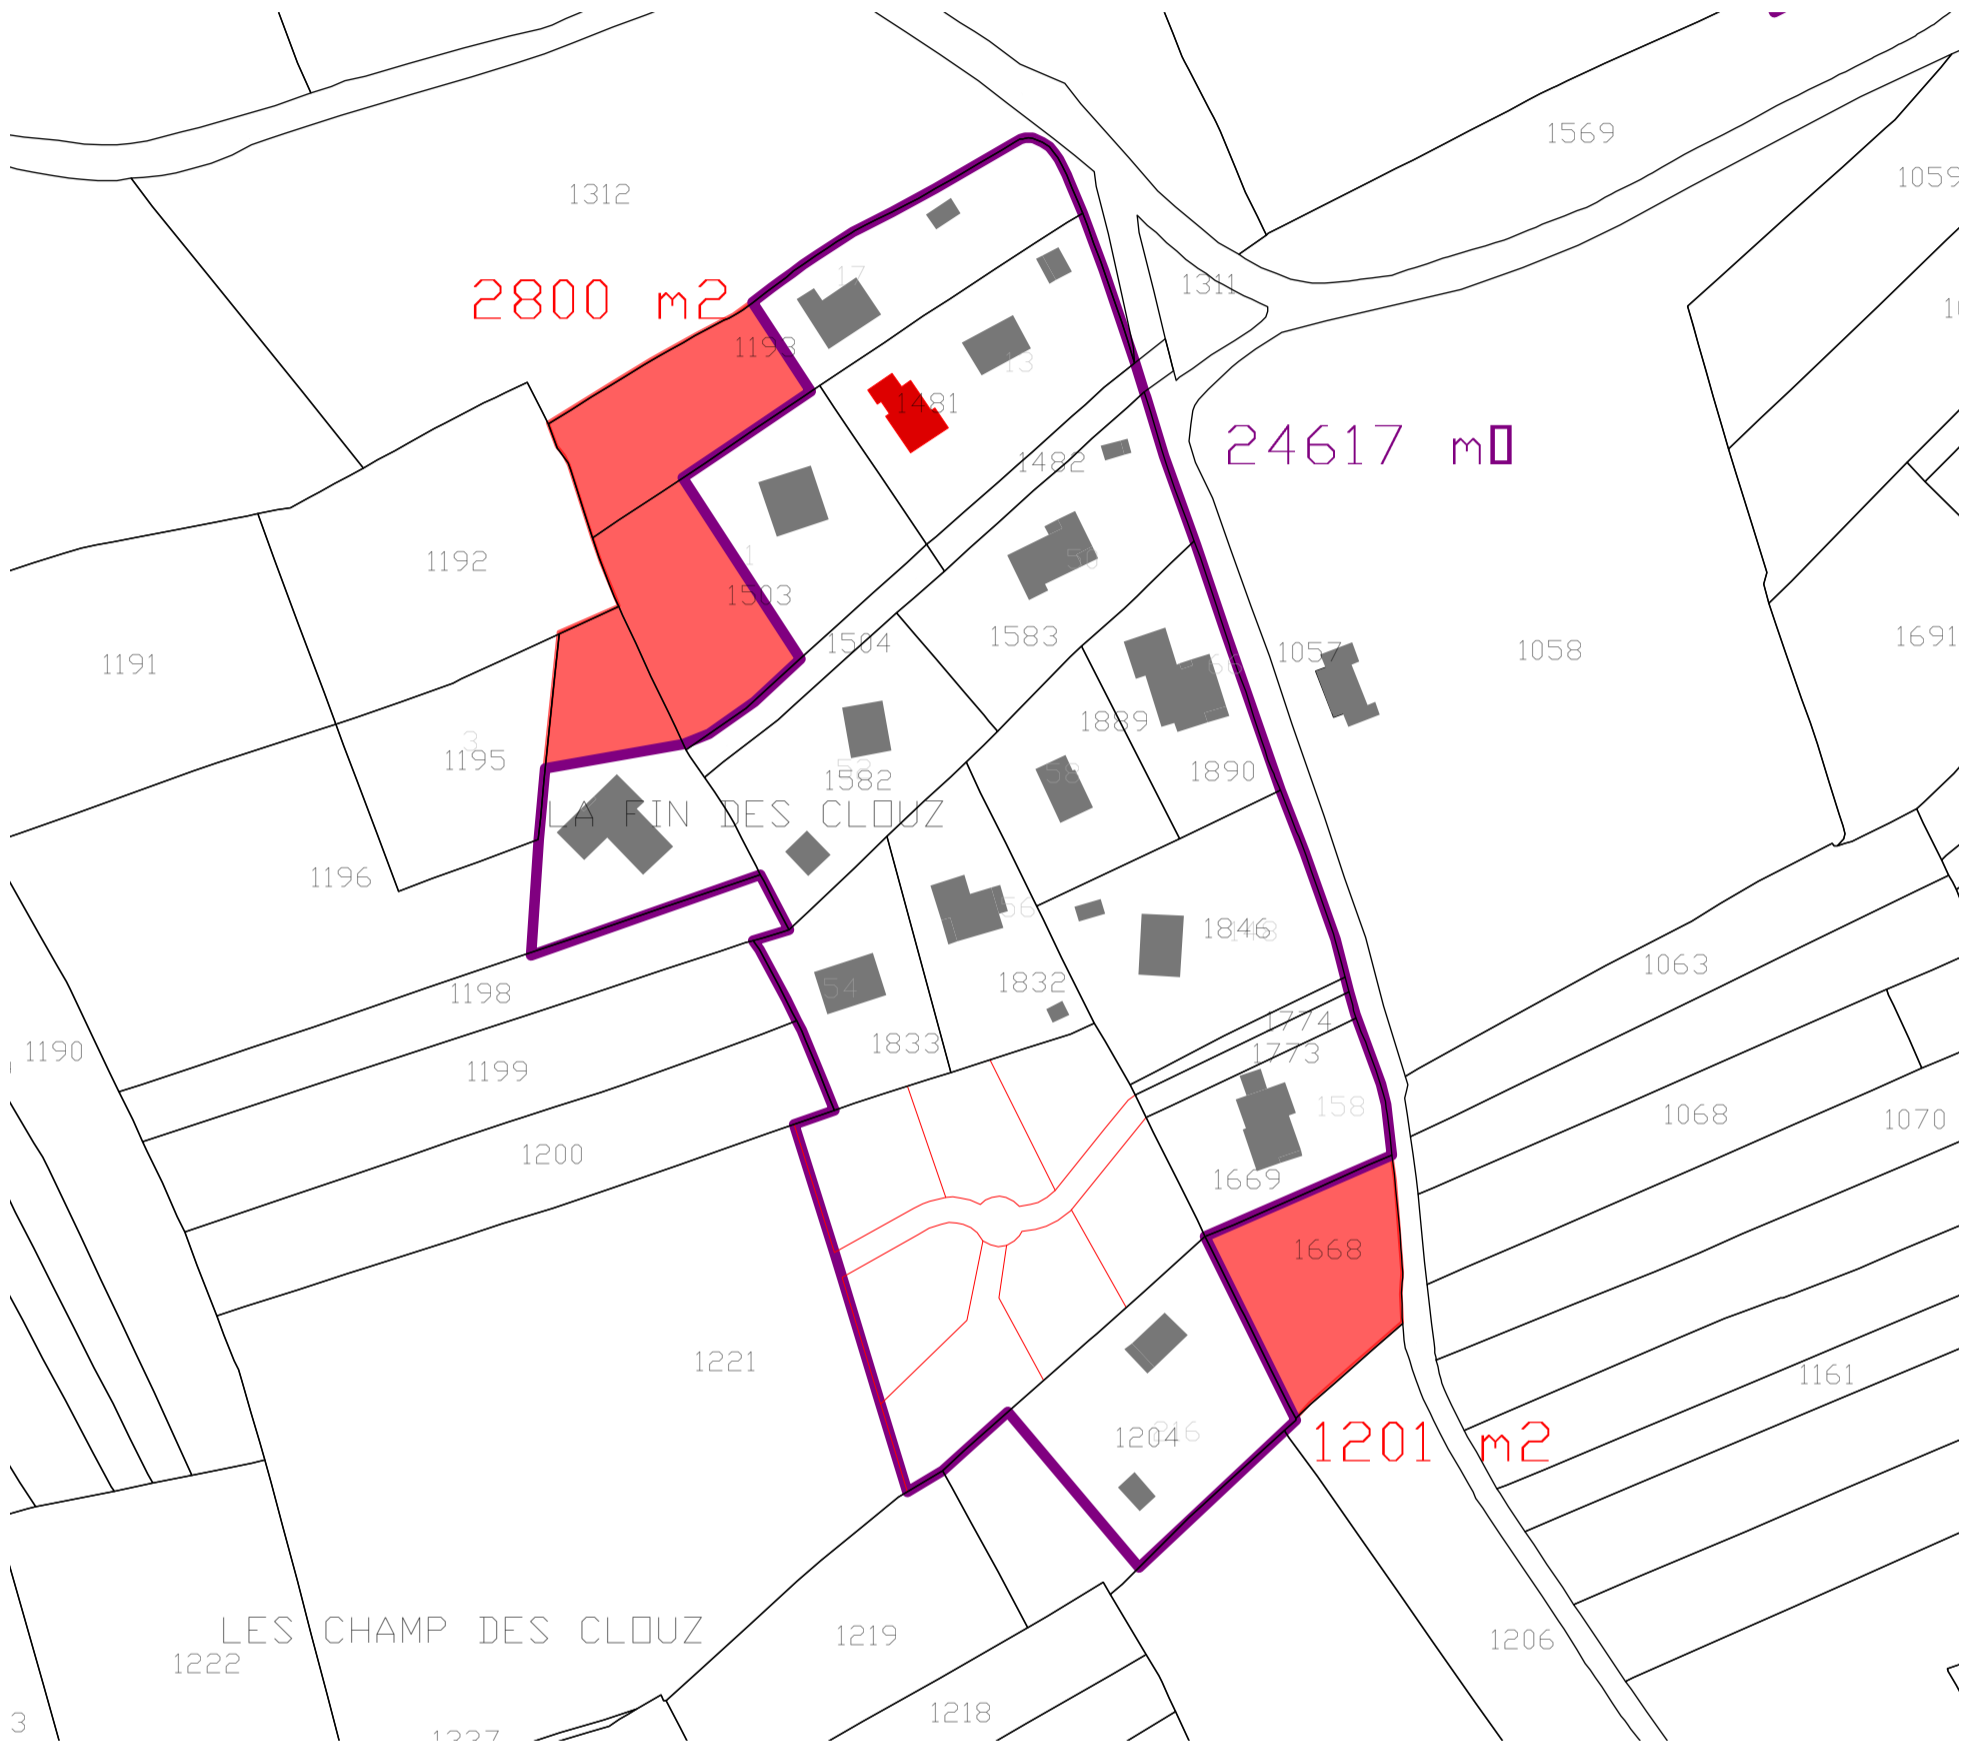

Actualisation
bâtiment depuis
2005 environ



Potentiels intérieurs



Extensions



Contour Enveloppe
Urbaine

Departement de Haute Savoie

COMMUNE DE VINZIER

P
L
A
N

5

P.L.U - REVISION N°1 - Enveloppe urbaine- Les Clouz

MAI 2016


Ech : 1 / 1500°



Le Crêt Controz



Sous les Courtils

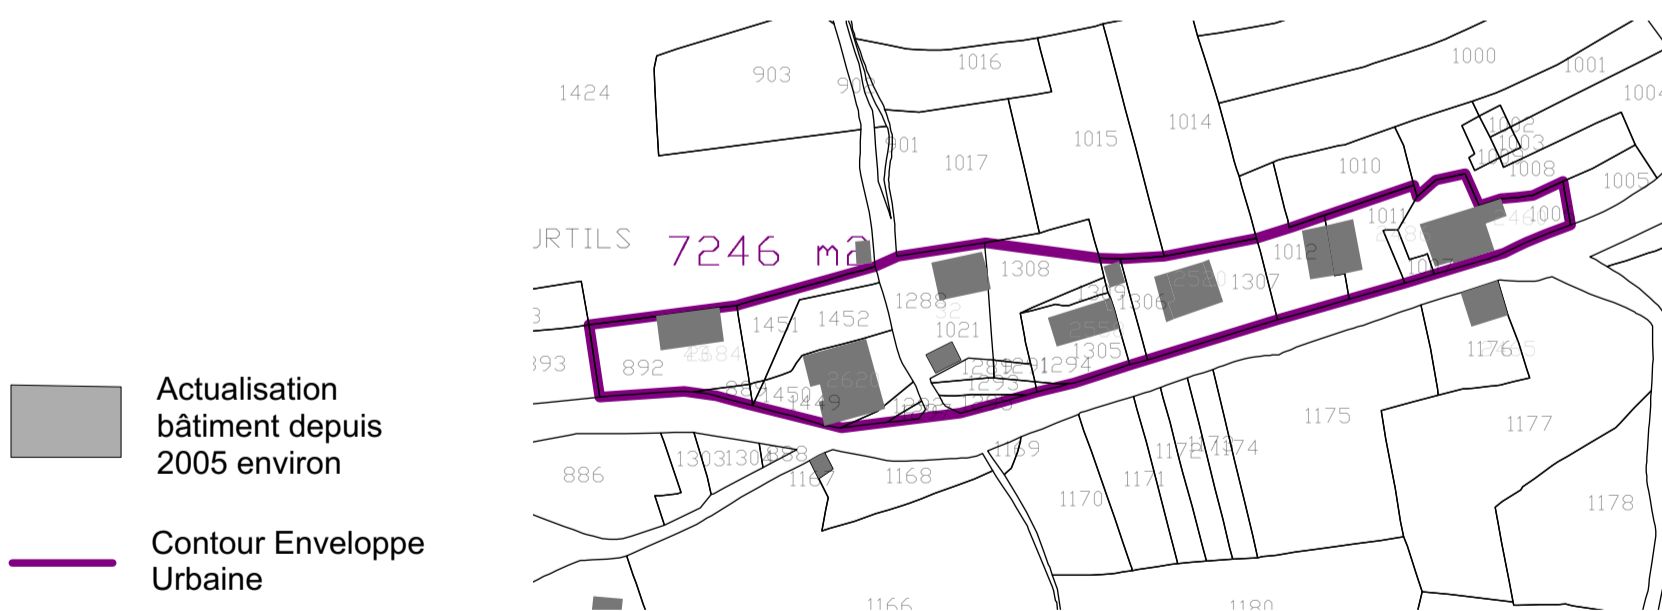

Departement de Haute Savoie

COMMUNE DE VINZIER

P
L
A
N

6

P.L.U - REVISION N°1 - Enveloppe urbaine- Le Crêt Controz, Sous les Courtils

MAI 2016

Ech : 1 / 2000°