


Avant

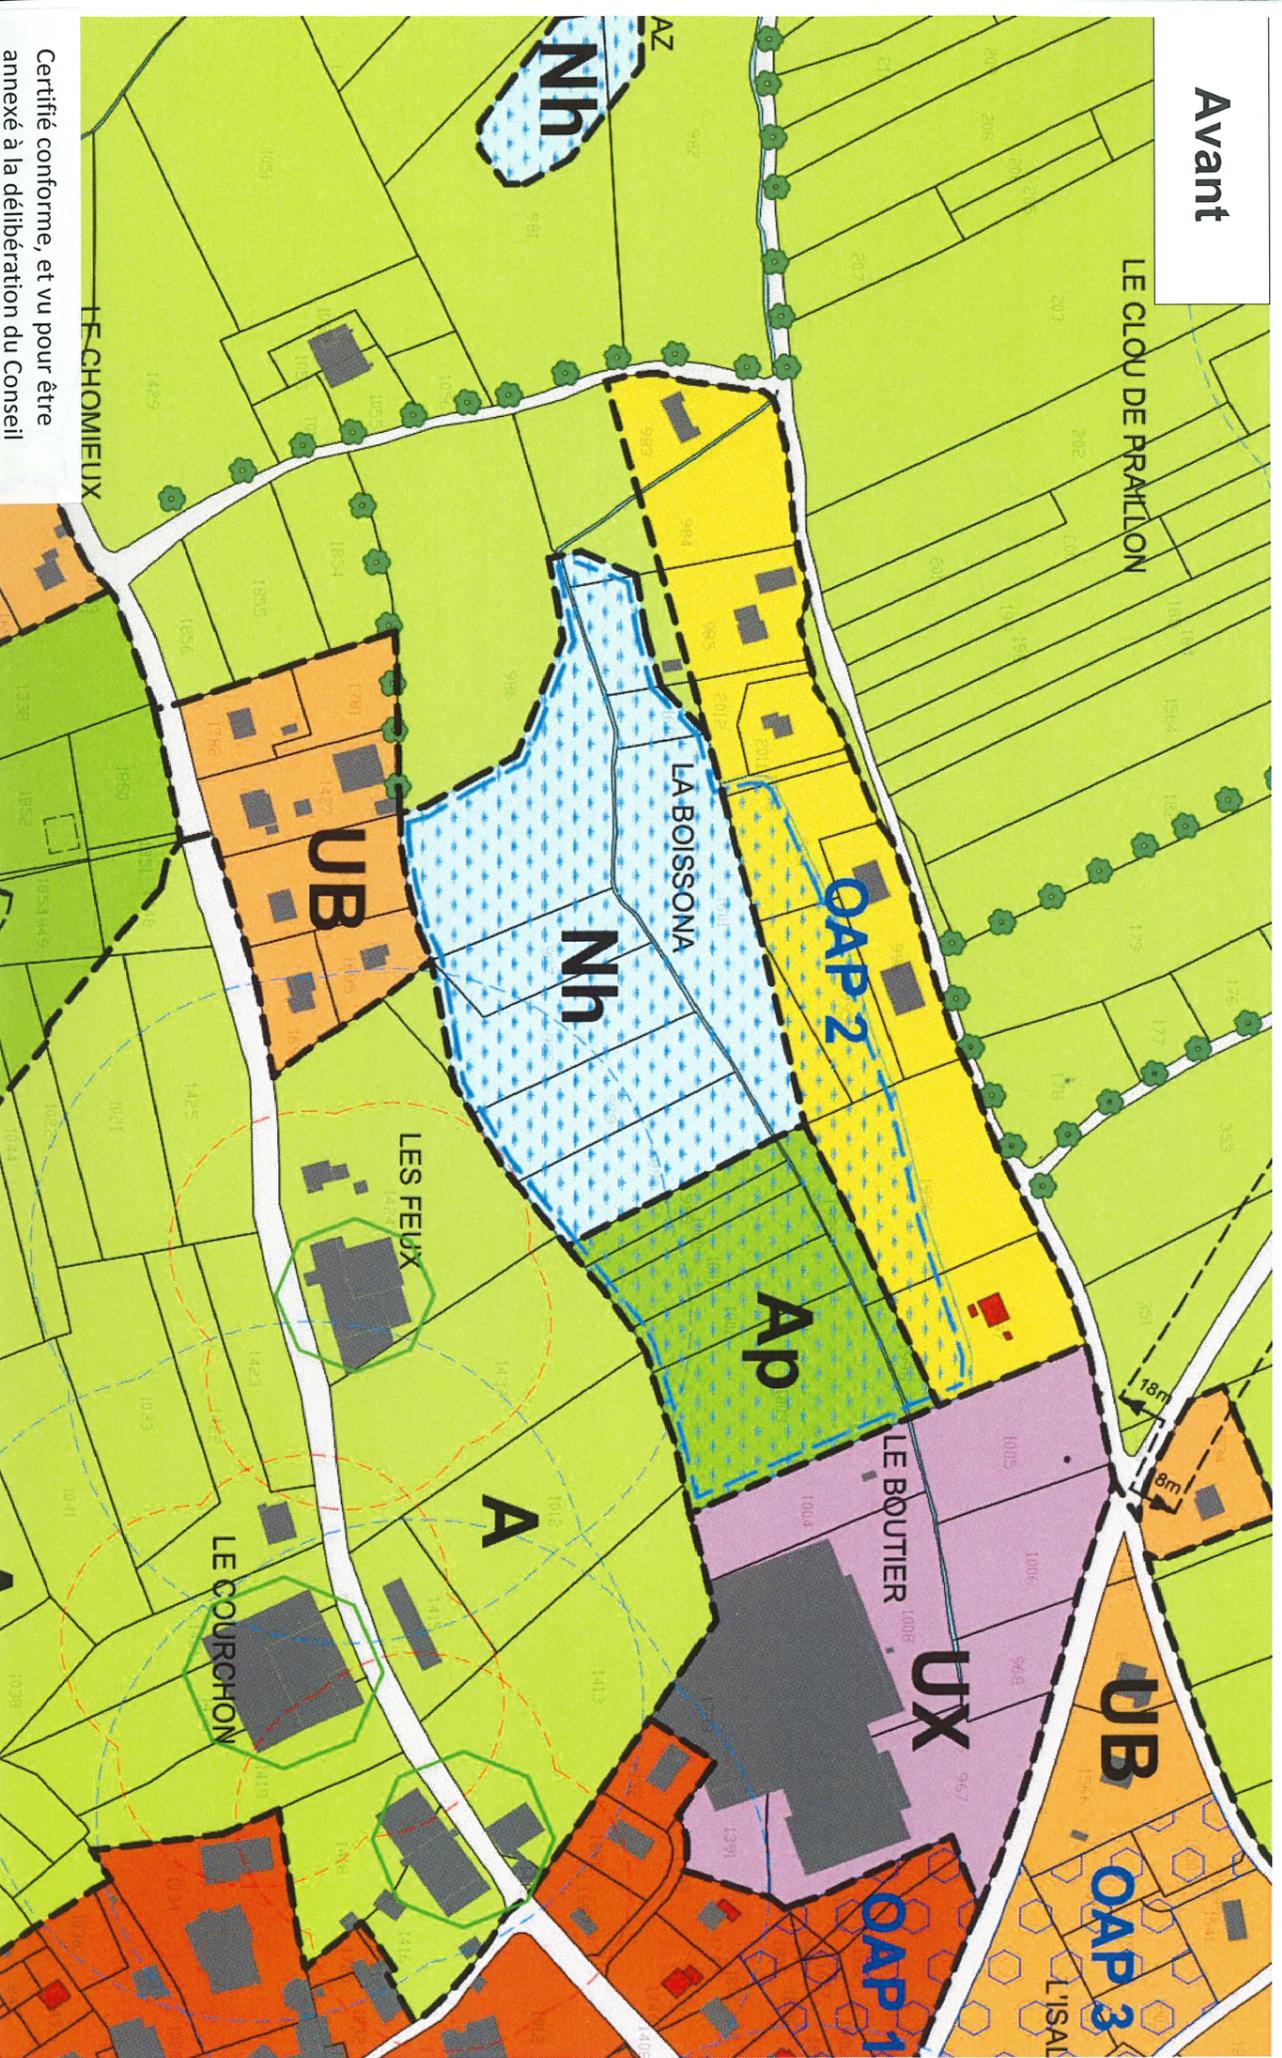

Certifié conforme, et vu pour être  
 annexé à la délibération du Conseil  
 Municipal en date du 13 octobre 2020  
 arrêtant la Révision Allégée N° 1 du  
 P.L.U. de Vinzier

A Vinzier, le 13/10/2020 **COMMUNE DE VINZIER**  
 Le Maire,

Marie-Pierre GIRARD **ARRÊT - Révision Allégée n°1**  
 P.L.U. - **PHAROS**



Après

LA BOISSONA - OAP 2 SITE SUPER U

Avant / Après

Date:	Oct 2020
Ech:	1/2000°

